


# TANQUE OXIPAC BIOSISTEMAS CON GRUPO ELECTROSOPLANTE

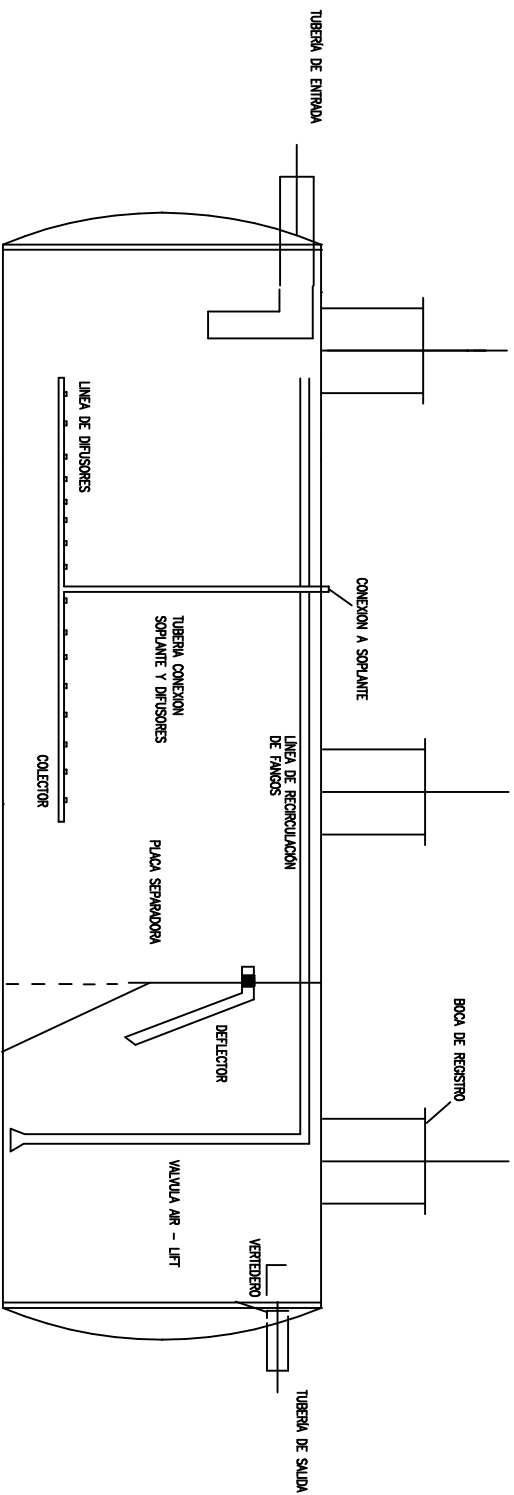

<b>BIOSISTEMAS</b>		<b>PROYECTO DE ESTACION DEPURADORA</b>	
TARSA		PUNTO DE	
FOLIO DE		DETALES CONSTRUCCION	
FOLIO 1		FECHA	