


TANQUE OXIPAC BIOSISTEMAS CON GRUPO ELECTROSOPLANTE

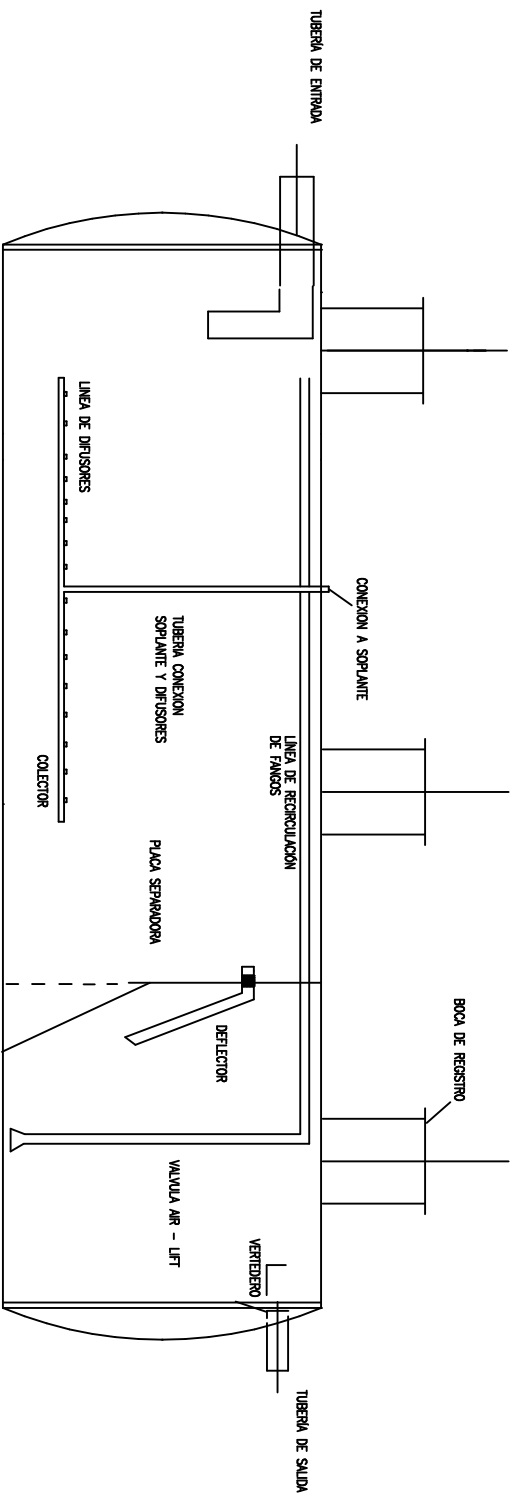

BIOSISTEMAS		PROYECTO DE ESTACION DEPURADORA	
TARSA	FOLIO DE	DETALLES CONSTRUCCION	FECHA
		1	